

**LEYENDA**

Limite del término municipal (IGN)

**CLASIFICACIÓN DEL SUELO**

Urbano  
Urbano desarrollado PP con AD  
Urbano no desarrollado

**CALIFICACIÓN DEL SUELO**

**URBANO**

0 Casco histórico  
1 Ensanche I  
2 Ensanche II  
3 Ensanche III  
4 Núcleo rural  
5 Industria  
6 Equipamiento compacto  
7 Equipamiento abierto  
8 Espacio libre

**RÚSTICO**

SR/C Común tipo 1  
1 Tipo 1  
2 Tipo 2  
SR/PA Protegido agropecuario  
SR/PN Protegido natural  
/CE Cauces  
/PA Valor paisajístico  
/FO Forestal  
/VP Vías pecuarias  
SR/EU Protegido de entorno urbano  
SR/PI Protegido infraestructuras  
/RV Red viaria  
/FC Ferrocarril  
/LE Línea eléctrica  
SR/PC Protegido cultural  
/YA BIC/Yacimientos arqueológicos  
RA Reserva absoluta  
NP1 Nivel de protección 1  
NP2 Nivel de protección 2  
NP3 Nivel de protección 3  
NP4 Nivel de protección 4  
/CC Plan Especial Canal de Castilla

**SISTEMAS DOTACIONALES**

SG Sistema General  
SL Sistema Local  
S/ Sistema Público  
S/PR Sistema Privado

**SISTEMAS DE COMUNICACIONES**



S/RV Red Viaria  
S/AV Anchura de vial  
S/FC Ferrocarril

**SISTEMAS DE ESPACIOS LIBRES Y ZONAS VERDES**

S/ZV Zona Verde

**SISTEMAS GENERAL DE EQUIPAMIENTO COMUNITARIO**

S/EO Equipamientos  
/AD Administrativo  
/CE Cementerios  
/CU Cultural, recreativo  
/OC Ocio  
/RE Religioso  
/SA Sanitario  
S/SU Servicios Urbanos  
/DE Deportivo  
/ED Educativo  
/GE Genérico  
/IN Infraestructuras  
/SG Seguridad  
/TA Transporte

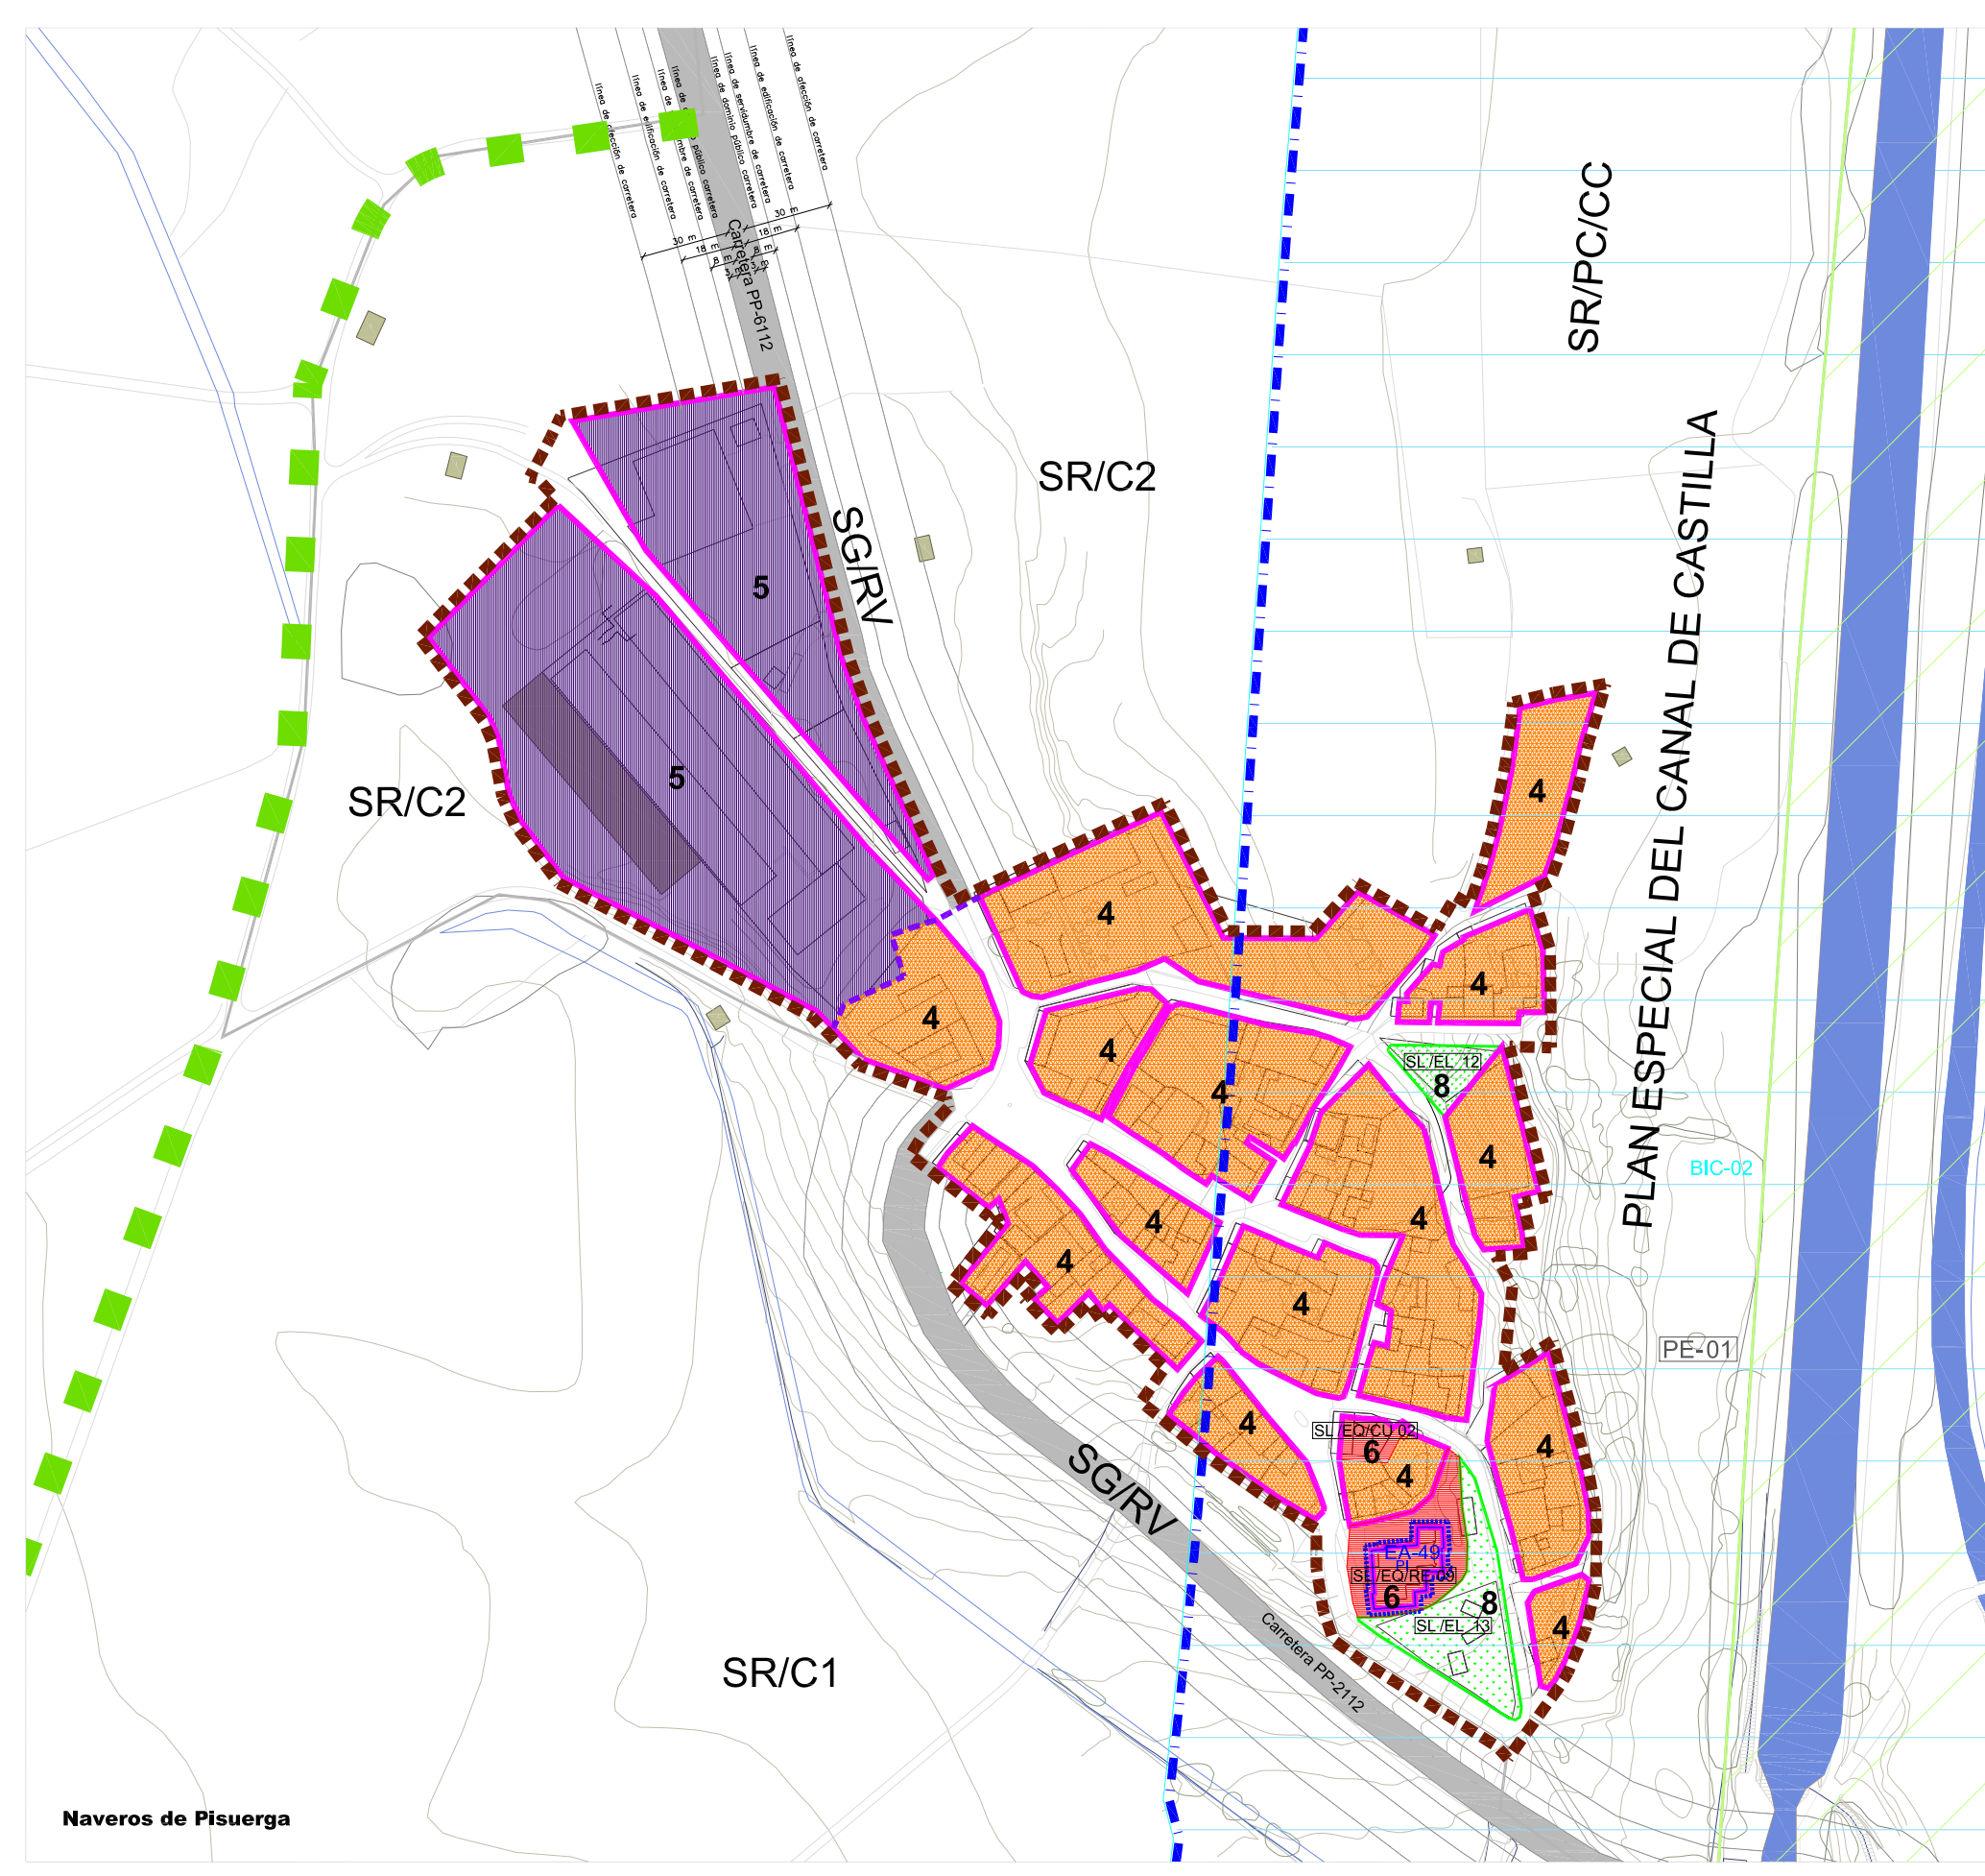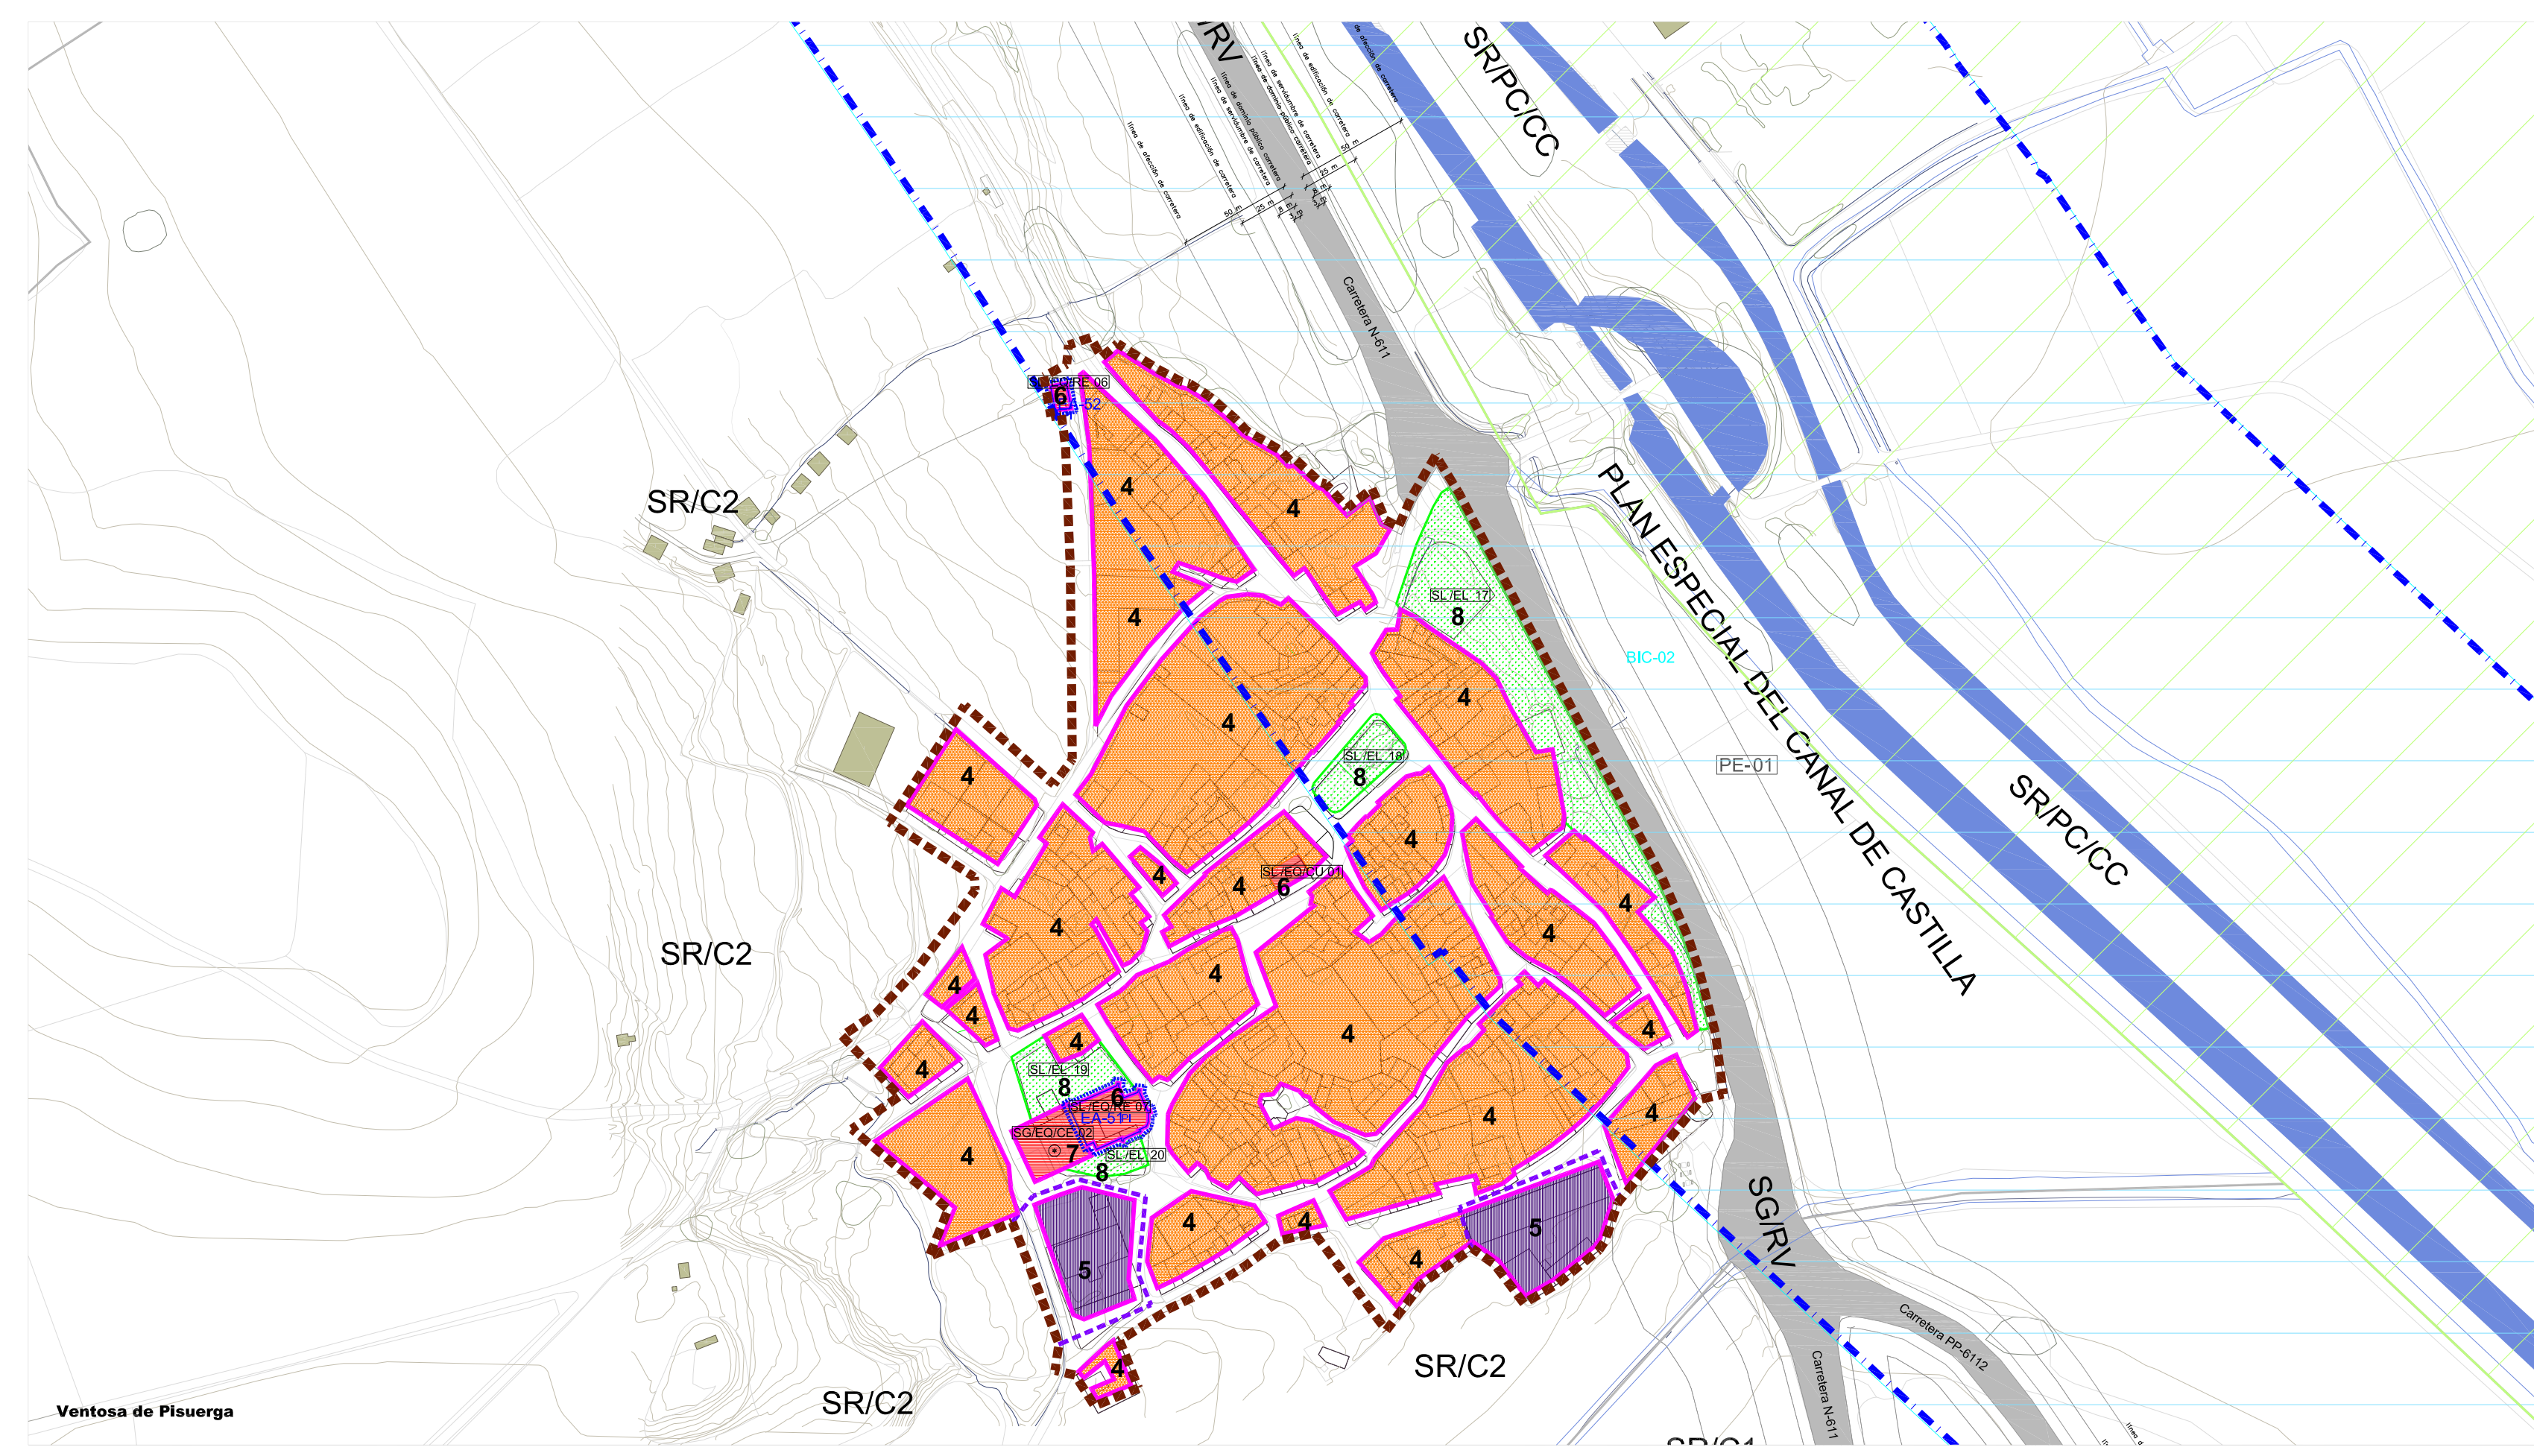

**LÍMITES, ALINEACIONES Y RASANTES**

Limite de suelo urbano  
Limite de suelo urbanizable  
Alineación exterior SUIC  
Alineación exterior SUINC y SUE/O  
Altura reguladora  
Punto para definición de rasante  
Limite término municipal  
Limite entre zonas uso global  
Alineación exterior modificada  
Línea de fondo edificable SU/C

**ÁMBITOS DE GESTIÓN**

UN- Unidad de normalización  
SUNC- Sector en SUNC  
SUED-R Sector en SUR residencial  
SUED-I Sector en SUR industrial  
PE- Plan especial

Limite UN  
Limite de sector  
Limite de sector  
Limite de sector  
Limite de plan especial

**CATÁLOGO**

EA-18 Edificio catalogado  
PE Protección Estructural  
PA Protección Ambiental  
PI Protección Integral  
HE/15 Yacimiento arqueológico  
RA Reserva absoluta  
NP1 Nivel de Protección 1  
NP2 Nivel de Protección 2  
NP3 Nivel de Protección 3  
NP4 Nivel de Protección 4

**ESTADO DE LA EDIFICACIÓN**

Edificio fuera de ordenación

**MODIFICACIONES DE PLANEAMIENTO**

Modificaciones puntuales aprobadas definitivamente  
Modificaciones puntuales en tramitación