






Villabermudo

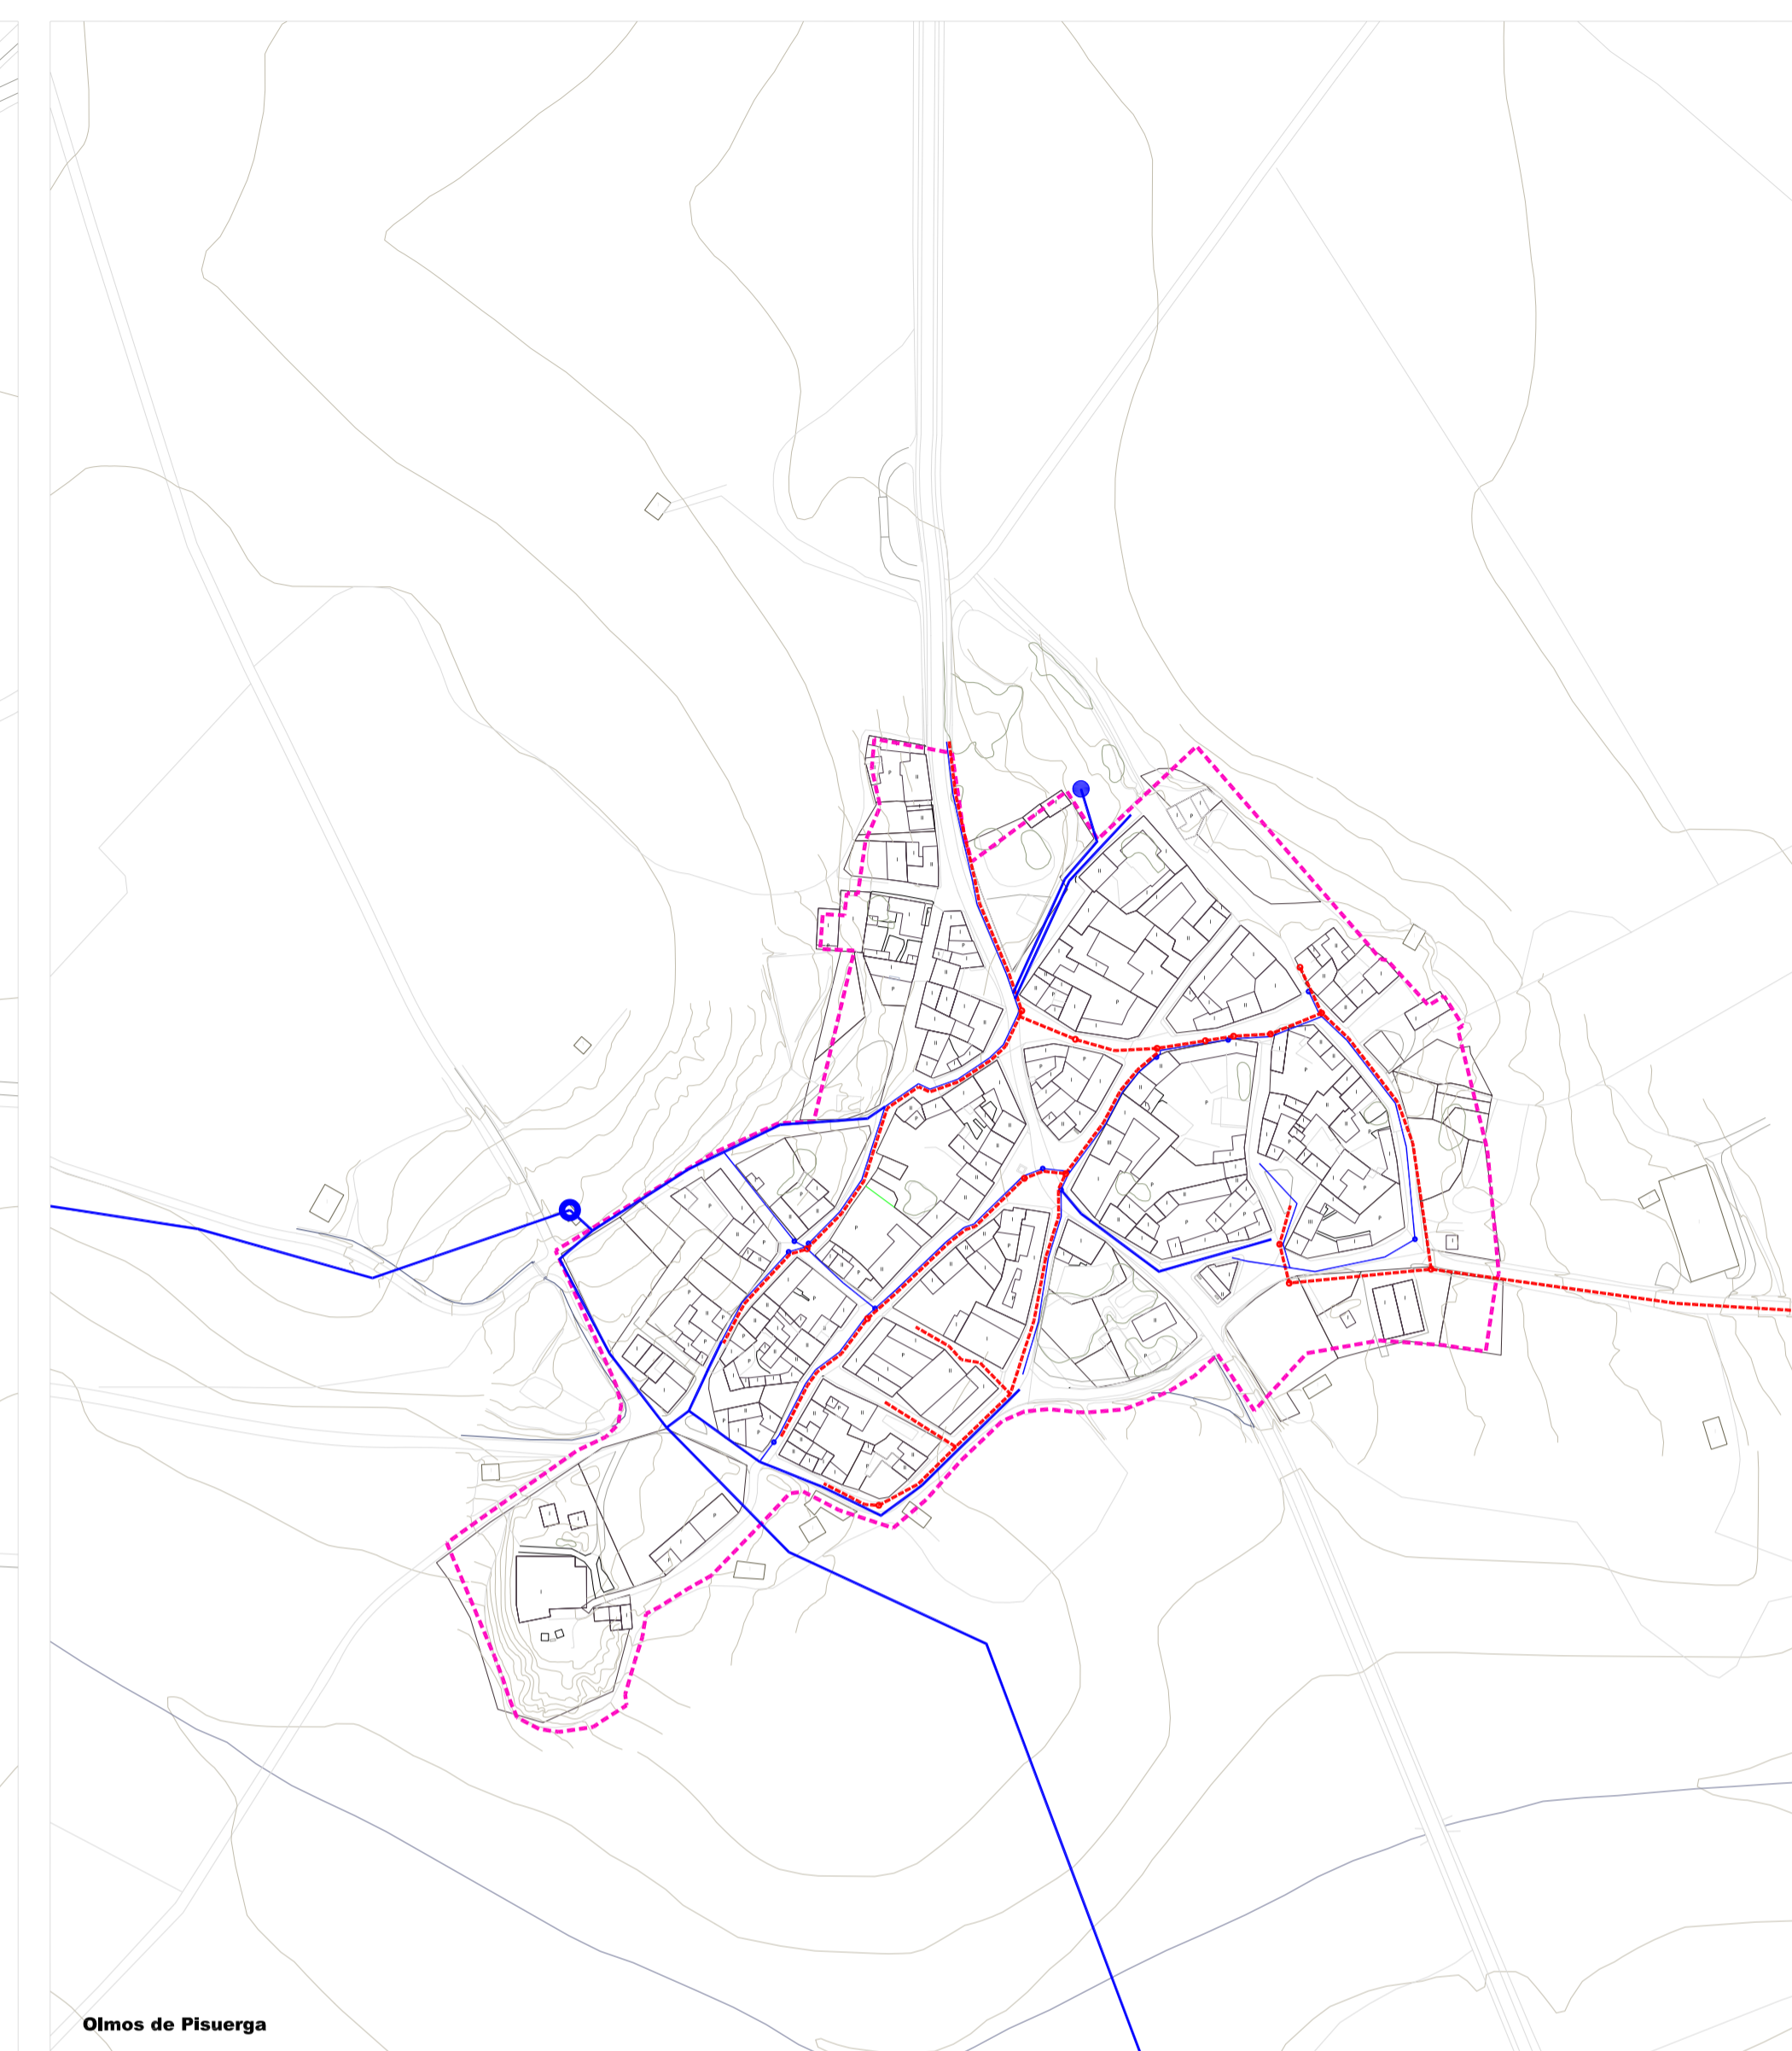

Olmos de Pisuerga

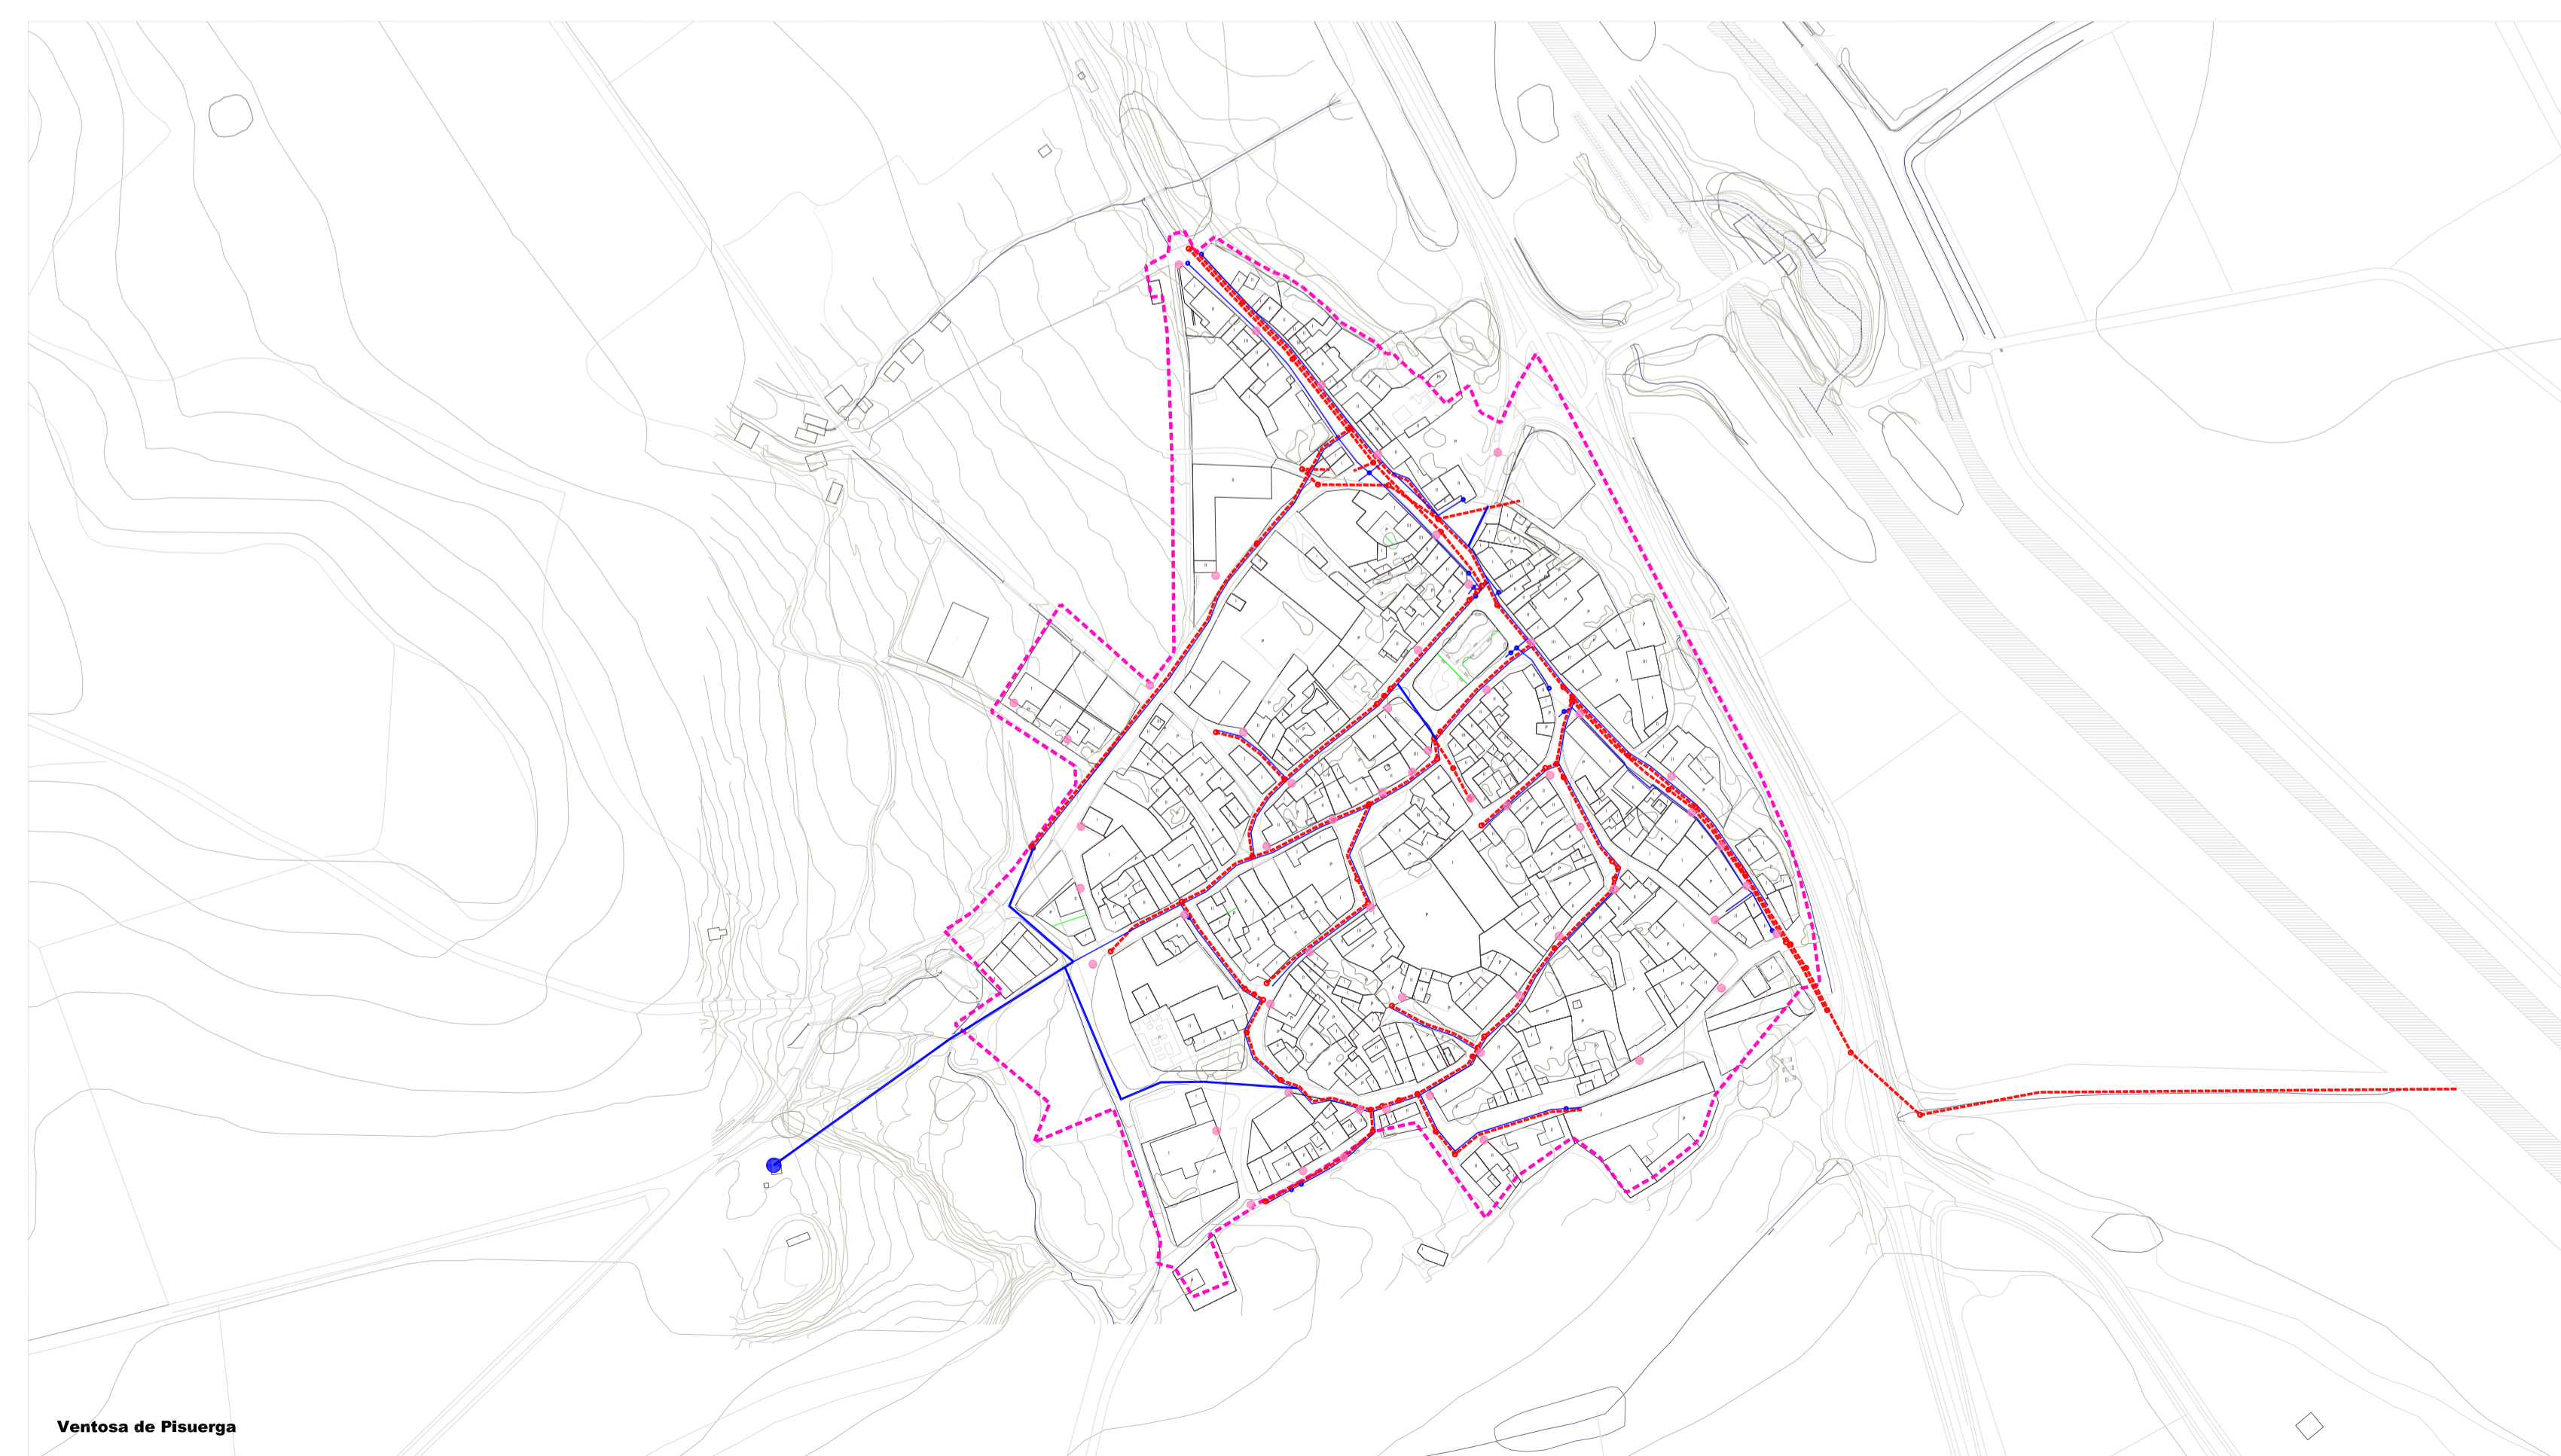

Ventosa de Pisuerga

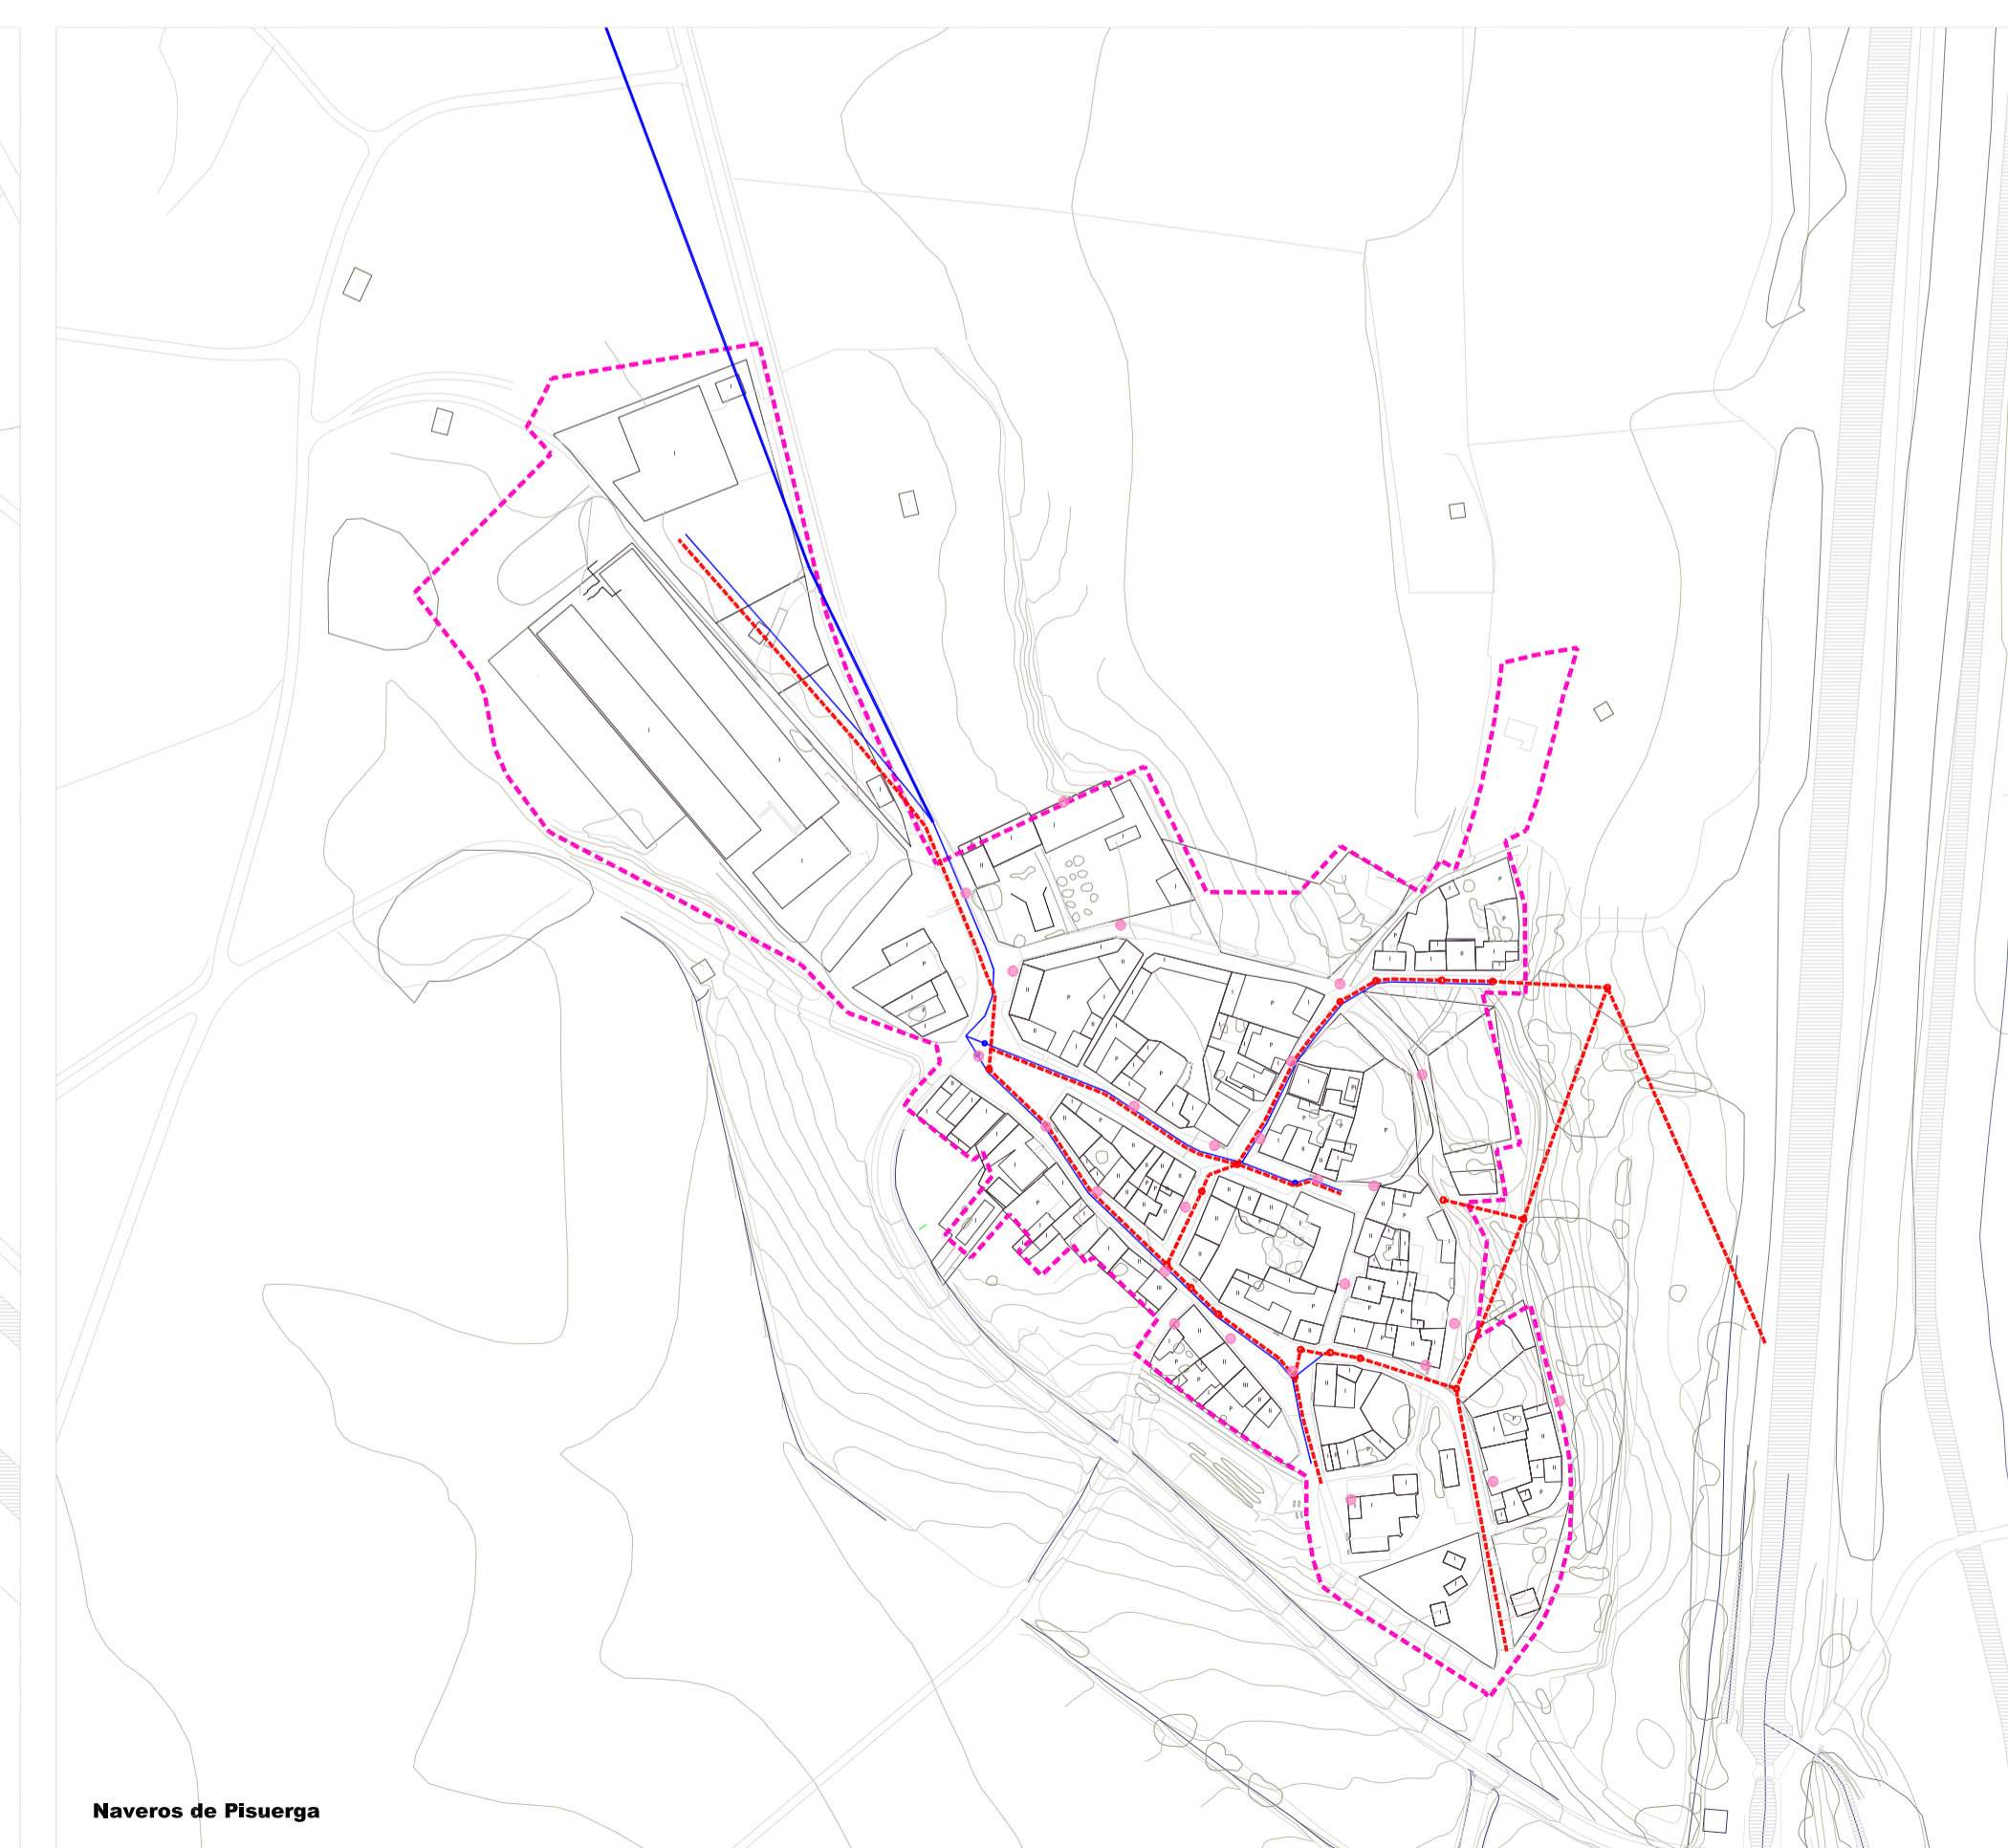

Naveros de Pisuerga

**LEYENDA**

- Límite del término municipal (IGN)
- Límite del suelo urbano en NUM vigentes

**REDES EXISTENTES EN EL TÉRMINO MUNICIPAL**

**ABASTECIMIENTO DE AGUA POTABLE**

- Conducción
- Punto de captación de agua
- ETAP - Estación de Tratamiento de Agua Potable

**SANEAMIENTO**

- Conducción pluvial
- Conducción Unitaria
- ⋯ Aliviadero
- Punto de vertido
- EDAR - Estación de Depuración de Agua Residual

**ELECTRICIDAD**

- Línea eléctrica de Alta Tensión
- ⊠ Torre eléctrica
- Poste eléctrico

**ALUMBRADO**

- Punto de alumbrado
- Farola

**GAS NATURAL**

- Canalización