


<p><b>CLASIFICACIÓN DEL SUELO</b></p> <p><b>SUELO URBANO / URBANIZABLE</b></p> <p>Suelo urbano</p> <p>Suelo urbano no consolidado</p> <p>Sector: R (residencial) y número</p> <p>Suelo urbanizable</p> <p>Sector: R (residencial) / I (industrial) y número</p> <p><b>SUELO RÚSTICO</b></p> <p>SR C Suelo rústico común</p> <p>SR AT Suelo rústico de asentamiento tradicional</p> <p>SR AC Suelo rústico de actividades extractivas</p> <p>SR PC Suelo rústico con protección cultural</p> <p>SR PN 1 Suelo rústico con protección natural ribera</p> <p>SR PN 2 Suelo rústico con protección natural forestal</p> <p>SR PN 3 Suelo rústico con protección natural vías pecuarias</p> <p>SR PA Suelo rústico con protección agropecuaria</p> <p>SR PI 1 Suelo rústico con protección de infraestructuras carreteras y ferroviarias</p> <p>SR PI 2 Suelo rústico con protección de infraestructuras energía</p>	<p><b>DOTACIONES URBANÍSTICAS</b></p> <p>SG ELP Espacios Libres en SU</p> <p>SG ELP Espacios Libres en SR</p> <p>SG EQ PU Equipamiento en SU</p> <p>SG EQ PU Equipamiento en SR</p> <p>SG SU PU Servicios Urbanos en SU</p> <p>SG SU PU Servicios Urbanos en SR</p> <p><b>SISTEMAS LOCALES</b></p> <p>SL EQ PU Equipamiento público</p> <p>SL EQ PU Equipamiento privado</p> <p>SL SU PU Servicios Urbanos en SU</p> <p>SL ZE Varío zona estacional</p> <p>SL VP Varío</p>	<p><b>PROTECCIONES DEL PATRIMONIO CULTURAL</b></p> <p><b>PROTECCIONES DEL CATALOGO URBANÍSTICO</b></p> <p>Bien con protección integral y nº</p> <p>Bien con protección estructural y nº</p> <p>Bien con protección ambiental y/o elemento protegido y nº</p> <p><b>PROTECCIONES DEL CATALOGO ARQUEOLÓGICO</b></p> <p>BIC Zona arqueológica</p> <p>Zona de Reserva absoluta</p> <p>Zona con nivel de protección 4</p> <p>Zona con nivel de protección 3</p> <p>Zona con nivel de protección 2</p> <p>Zona con nivel de protección 1</p> <p>Zona con nivel de protección genérico</p> <p><b>Yacimiento arqueológico en el inventario provincial</b></p> <p>Catáide romana</p>	<p><b>AMBITOS DE GESTIÓN EN SUELO URBANO</b></p> <p>Actuaciones Aisladas (AA)</p> <p><b>OTRAS DETERMINACIONES</b></p> <p>Alineación existente</p> <p>Alineación nueva</p> <p>Alimentación ordenanzas</p> <p>Límite entre ordenanzas</p> <p>Expositar</p> <p>Fuera de ordenación + número identificativo</p> <p>Corredor territorial (Baldas Salubres - Burgo, Pisuegra)</p>	<p><b>ORDENANZAS</b></p> <p><b>Residencial</b></p> <p>RCT Conjunto Tradicional</p> <p>RIM Edificación entre medianeras</p> <p>RAI.V Vivienda unifamiliar aislada / adosada</p> <p>RCP Conjunto con Proyecto</p> <p>RNR Núcleo Rural</p> <p><b>Redejas</b></p> <p>Tradicionales</p> <p><b>Plan Parcial Industrial Asumido (en suelo urbanizable)</b></p> <p>Equipamiento Público</p> <p>Servicios Urbanos</p> <p><b>Actividades económicas</b></p> <p>AE.UR Comercio o Industria Urbana</p> <p>AE.UR Industria en Polígono</p> <p>AE.UR Industria Aislada</p> <p><b>Espacios Libres Privados</b></p> <p>EL.PR Jardines o patios privados</p>
---	--	---	---	---

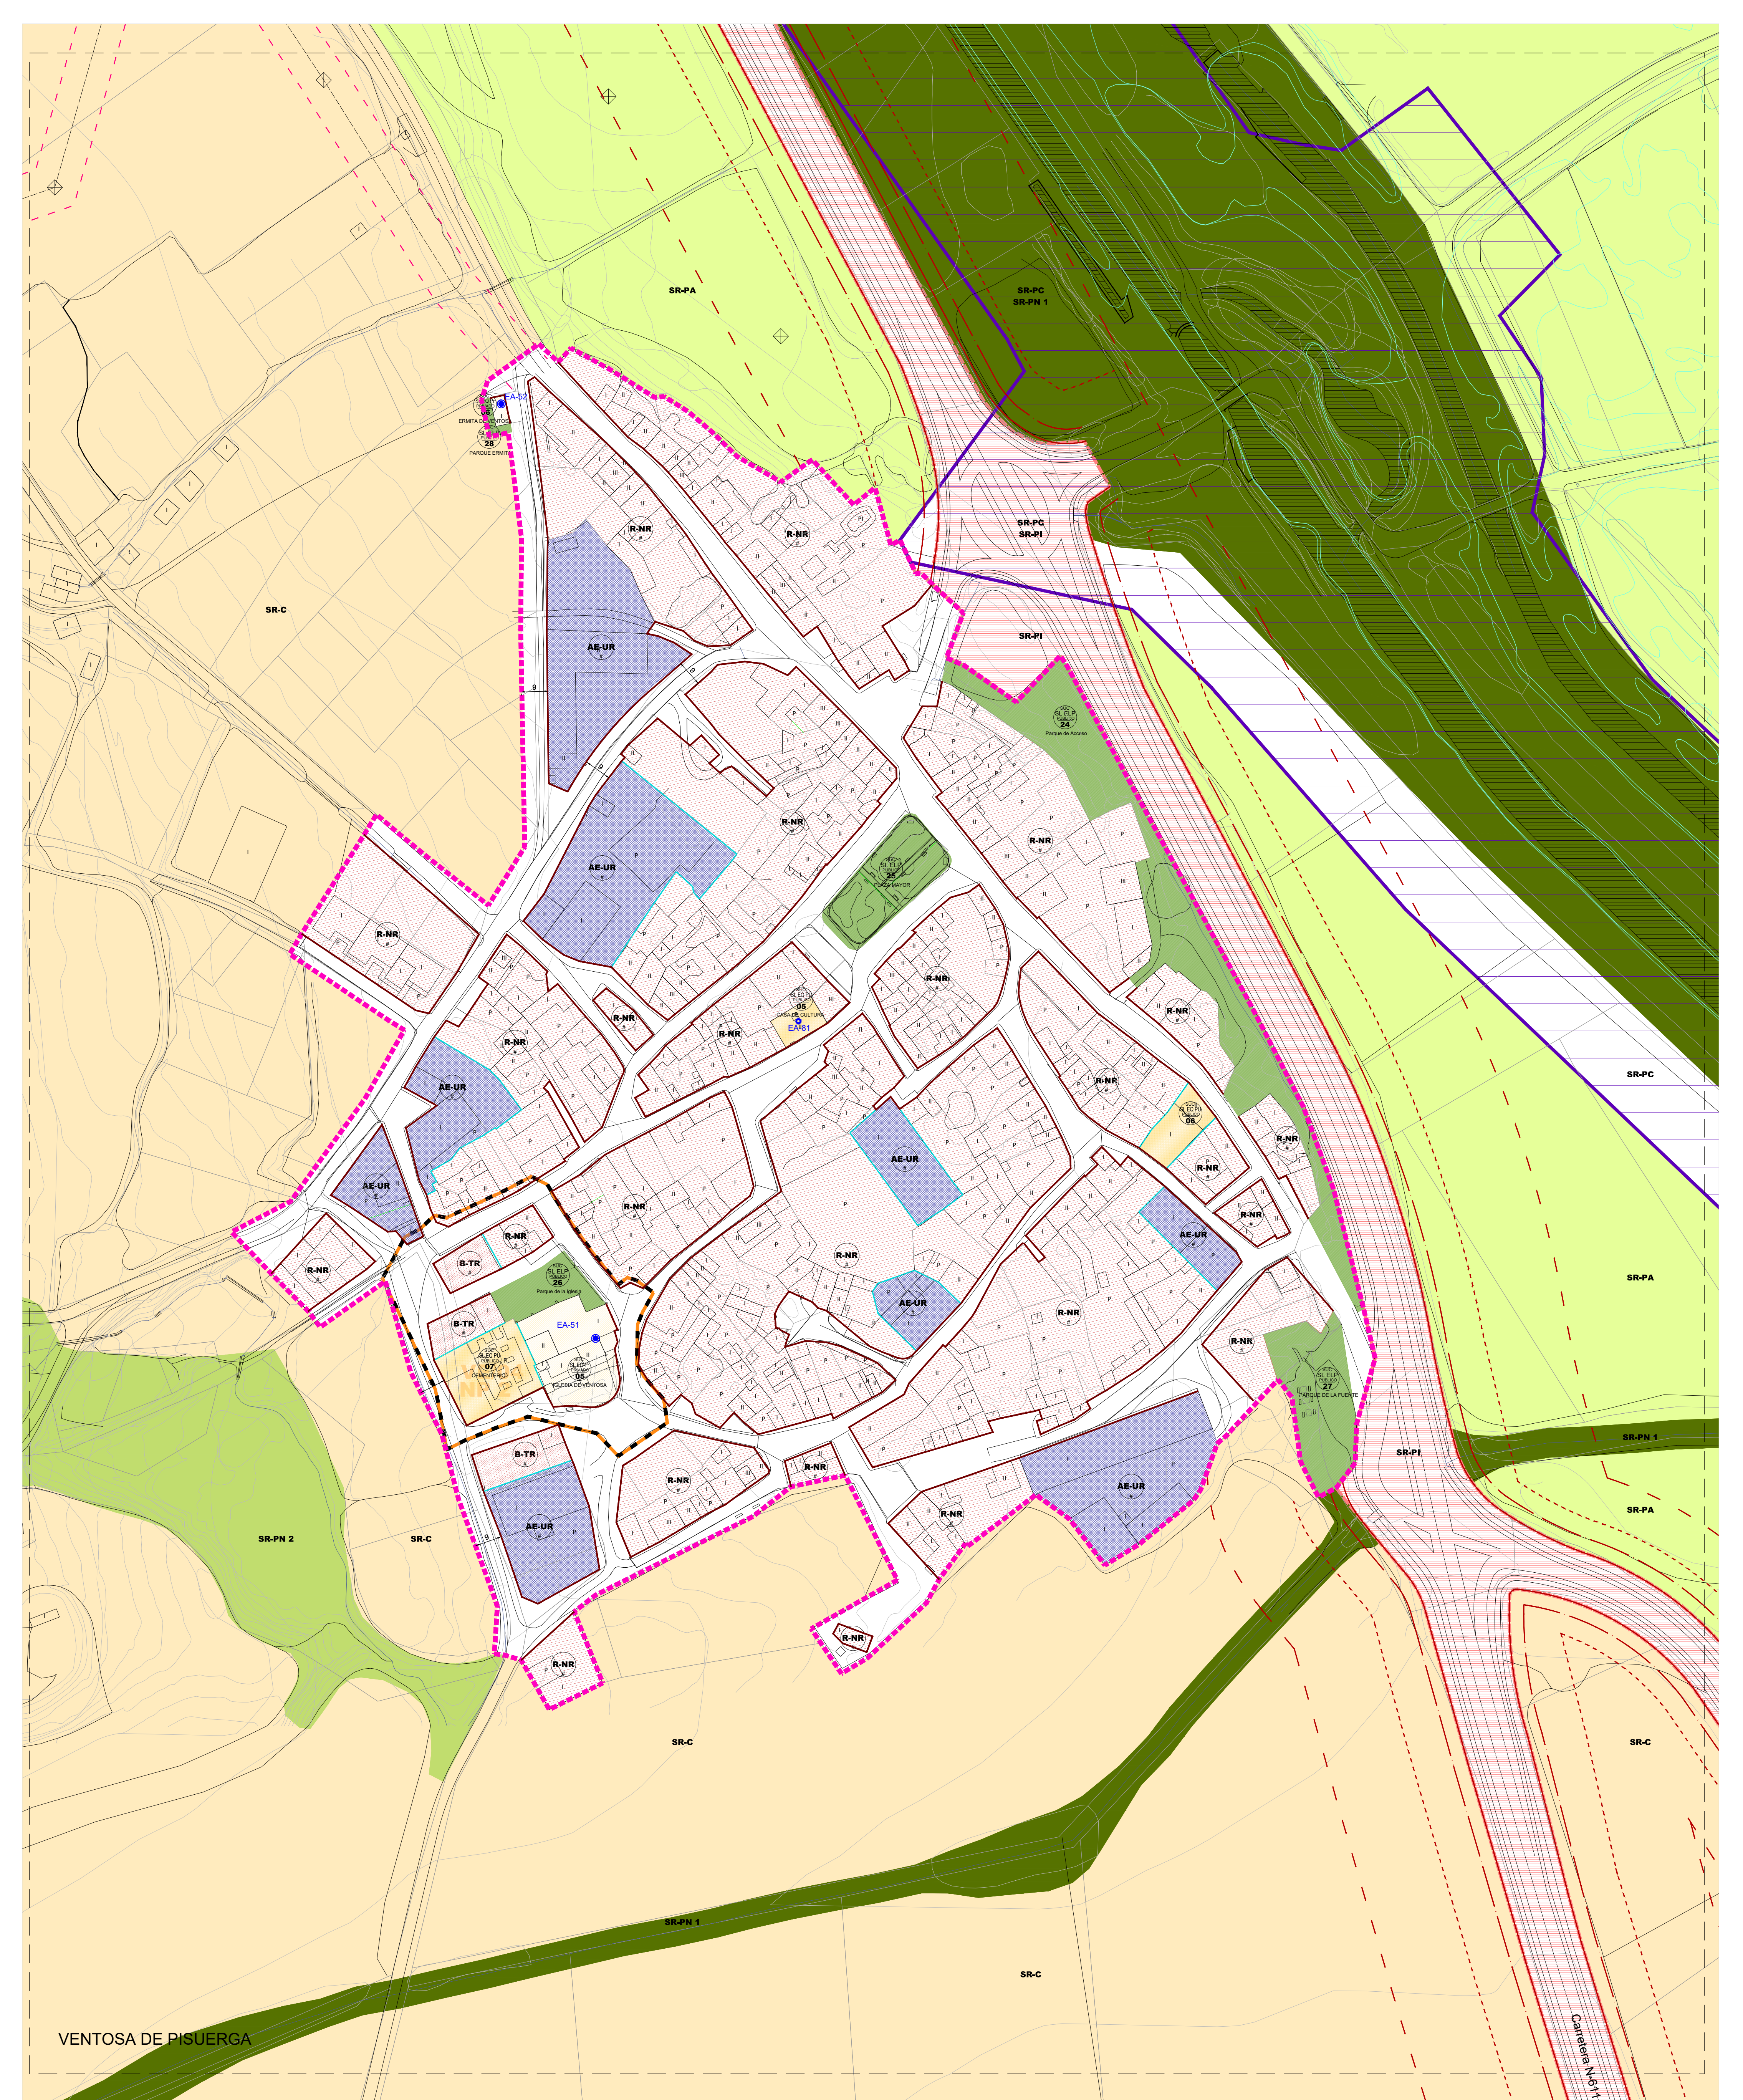

<p><b>AFECCIONES SECTORIALES</b></p> <p><b>Afecciones Hidrológicas (información de la CHD)</b></p> <p>25</p> <p>100</p> <p>500</p> <p><b>Afecciones carreteras</b></p> <p>SEGN LA LEY 37/2015, de 29 de Septiembre, de CARRETERAS DEL ESTADO (N-611)</p> <p>SEGN LA LEY 10/2008, de 9 de Diciembre, de CARRETERAS DE LA COMUNIDAD DE CASTILLA Y LEÓN)</p> <p>CARRETERAS CONVENCIONALES: zona de servidumbre delimitada firmemente por la zona de dominio público y adyacencia por dos líneas paralelas a 8 m. de distancia de la explotación; zona de afectación delimitada internamente por la zona de servidumbre y externamente por dos líneas paralelas a 50 m. de distancia de la explotación</p> <p>Domnio Público (8m A673m N-6113m red regional, provincial)</p> <p>Servidumbre (25m A673m N-6113m red regional, provincial)</p> <p>Afectación (100m A6725m N-61133m red regional, provincial)</p> <p>Límite de Edificación (50m A6725m N-61133m red regional, provincial)</p> <p><b>Afecciones ferroviarias</b></p> <p>SEGN LA LEY 38/2015, de 25 de Septiembre, del SECTOR FERROVIARIO. (CAPITULO III)</p> <p>Domnio Público (8m)</p> <p>Límite de Edificación (50m)</p> <p>Equipamiento Público</p> <p>Zona de protección (75m)</p> <p><b>Varío</b></p> <p>Ordenanza Industrial</p>	<p><b>ORDENACIÓN DETALLADA PO 03.04</b></p> <p>PLANO DE ORDENACIÓN</p> <p>PROYECTO DE ORDENACIÓN</p> <p>NORMAS URBANÍSTICAS MUNICIPALES</p> <p>AYUNTAMIENTO DE HERRERA DE PISUEGRA (PALENCIA)</p> <p>Equipo redactor: PLANZ</p>
--	---